


Границы участка

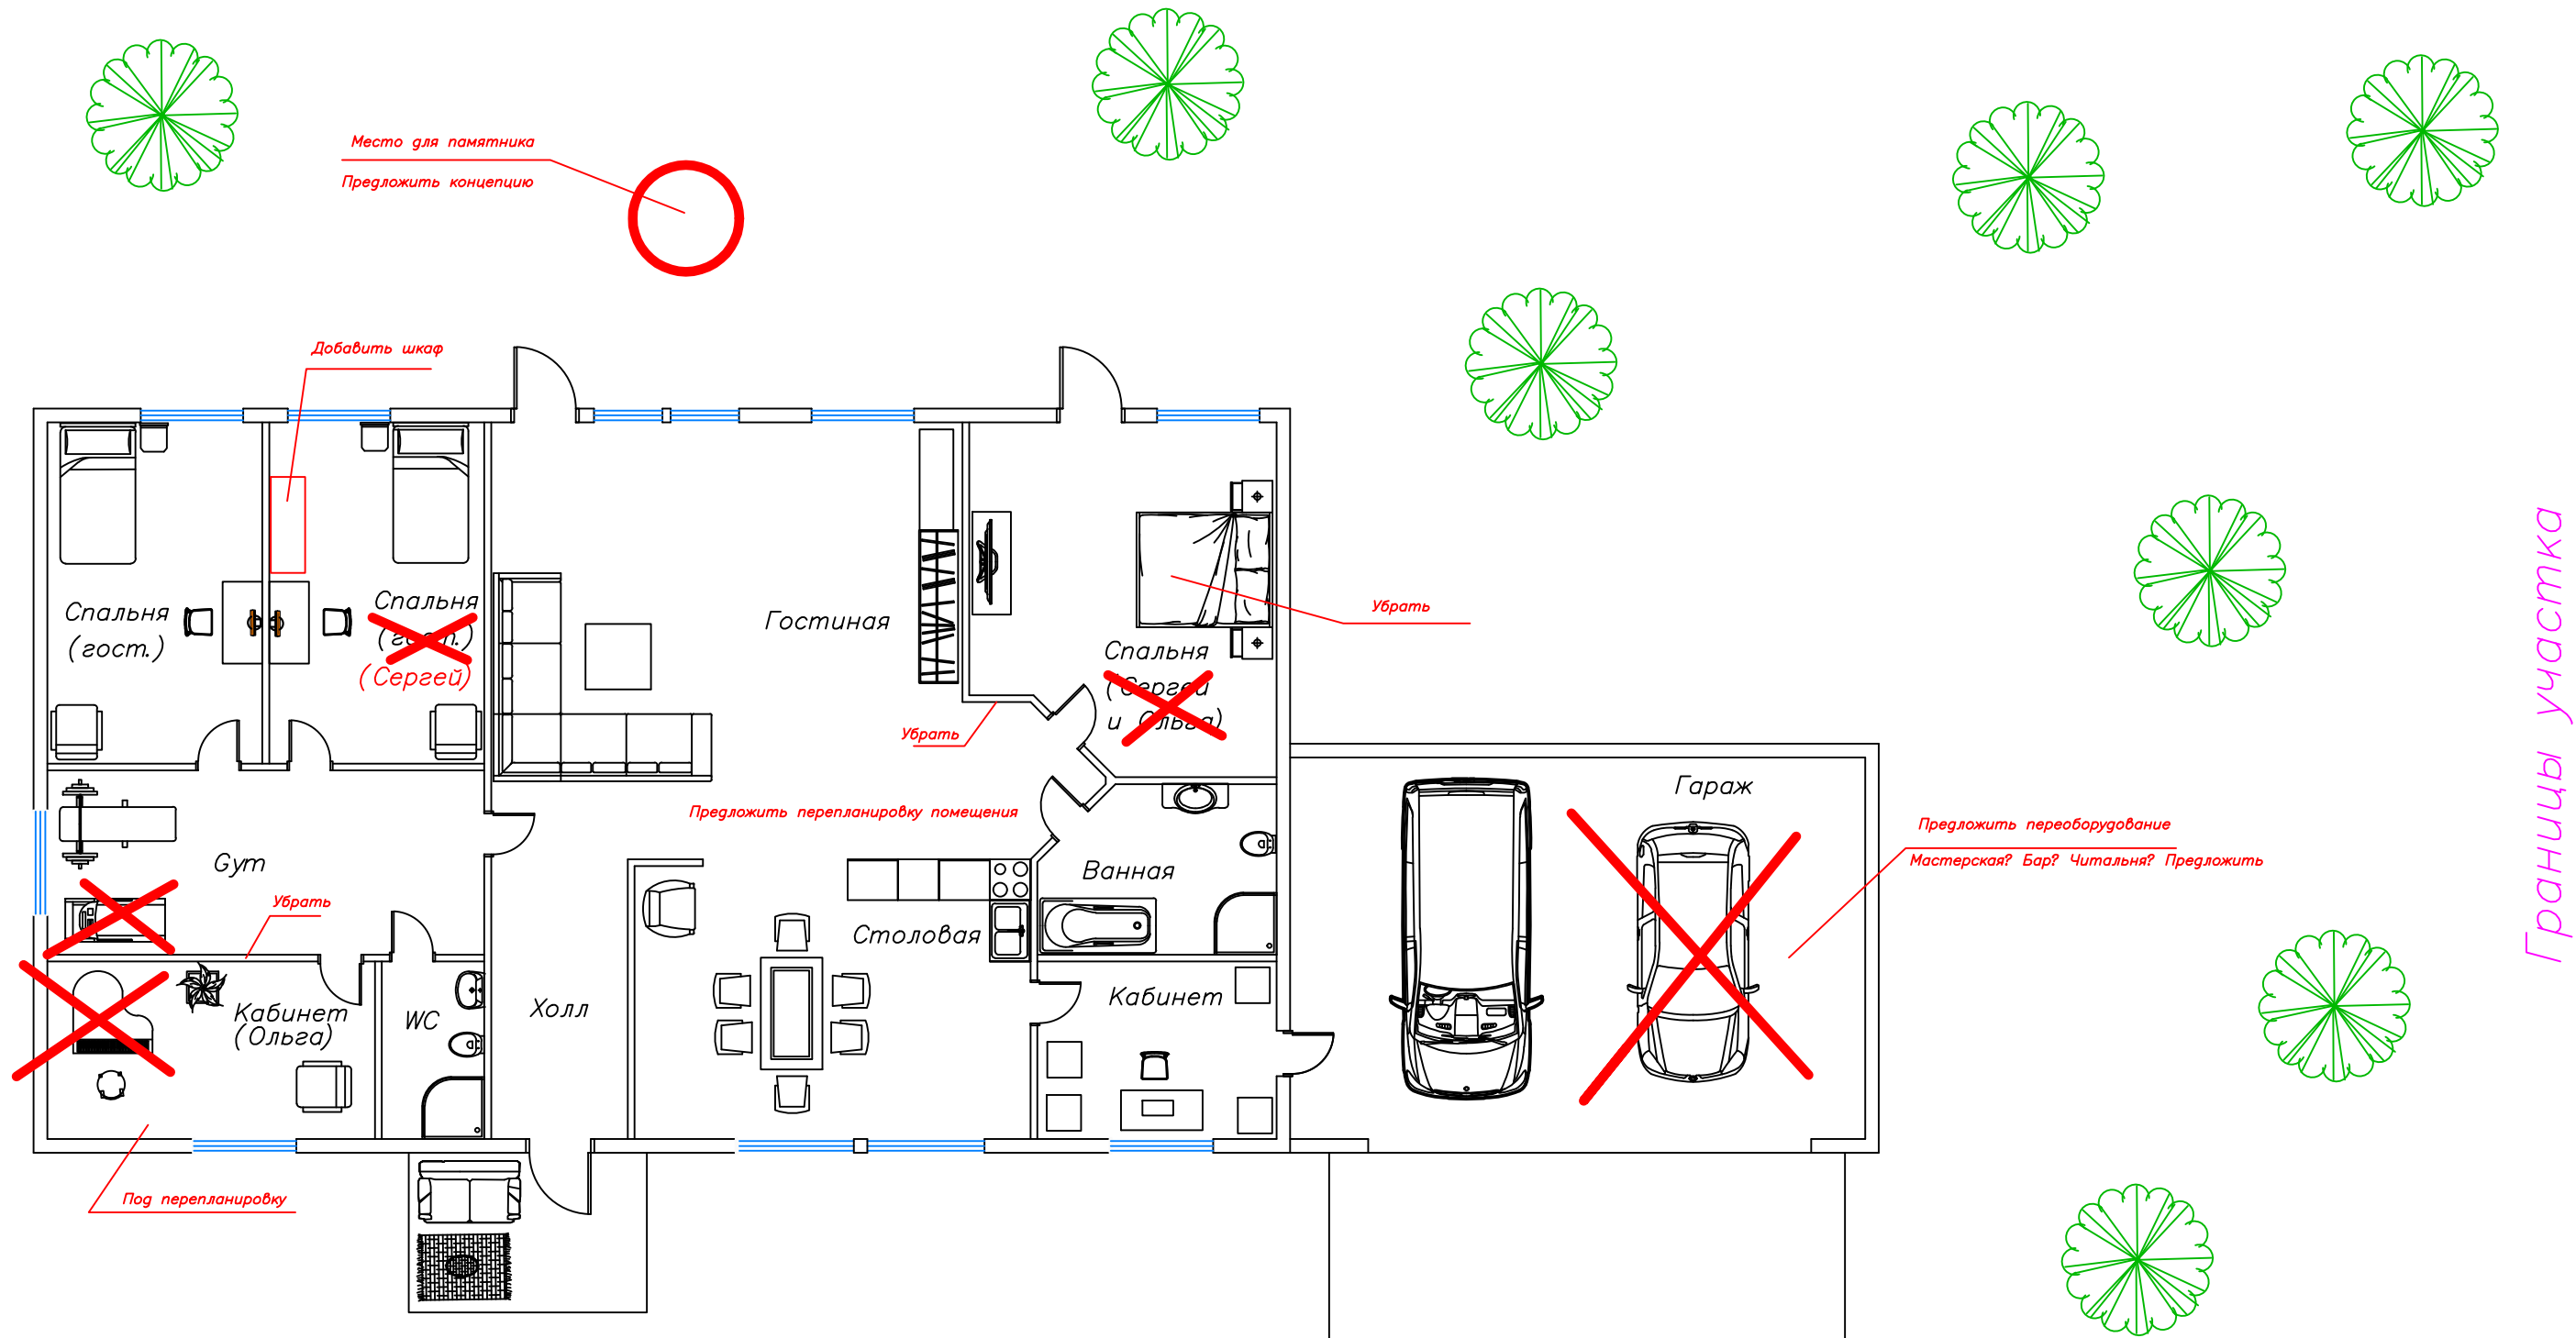


Границы участка

— — примечания Нечаев

ИЗМ. N	УЧ.	ЛИСТ	N	ДОК	ПОДПИСЬ	ДАТА	ЖИЛОЙ ДОМ	СТАДИЯ	ЛИСТ	ЛИСТОВ
Разраб.		Полушин				05'23		Р		
Проверил		Полушин				05'23				
Утвердил		Нечаев				05'23	ПЛАН			

ИНВЕНТ. N	ПОДПИСЬ И ДАТА	ВЗАМЕНИВ. N

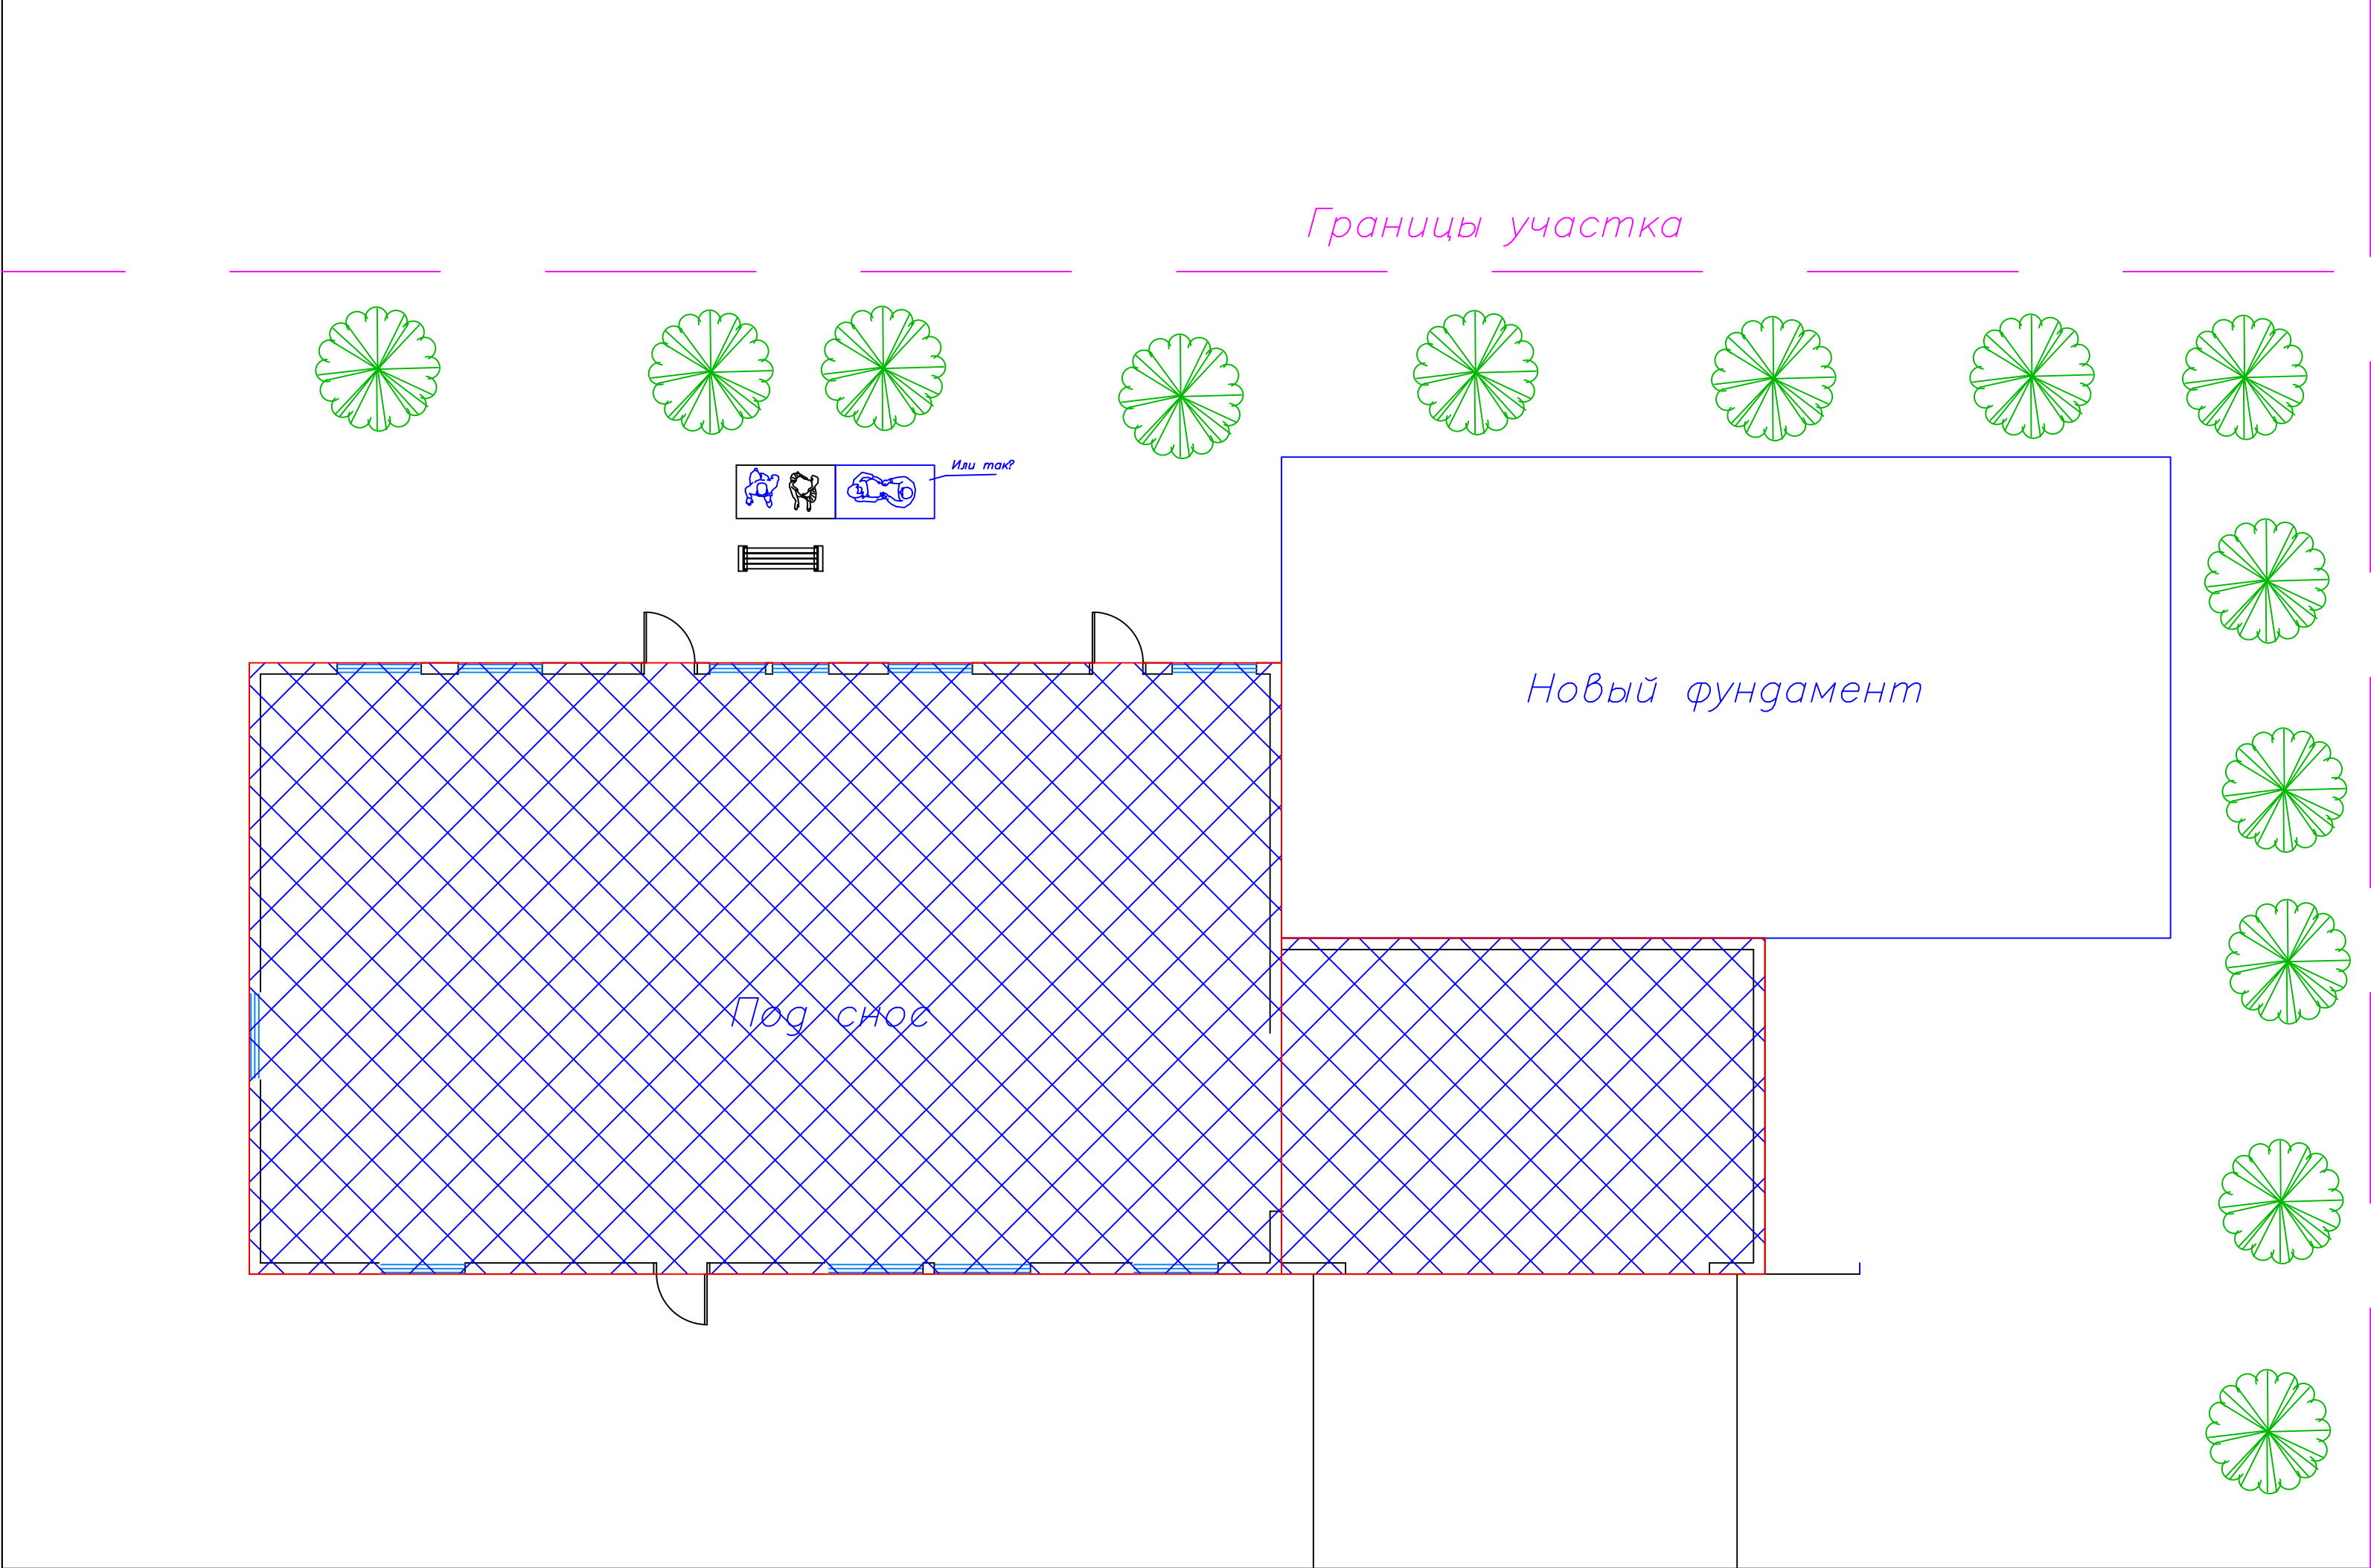

ИЗМ.	N	УЧ.	ЛИСТ	N	ДОК	ПОДПИСЬ	ДАТА				
Разраб.			Полушин				05'24	ЖИЛОЙ ДОМ	СТАДИЯ	ЛИСТ	ЛИСТОВ
Проверил			Нечаев И.С				05'24		Р		
Утв.бергил			Нечаев И.С				05'24				
								ПЛАН			